


חתך A-A קנ"מ 1 : 500

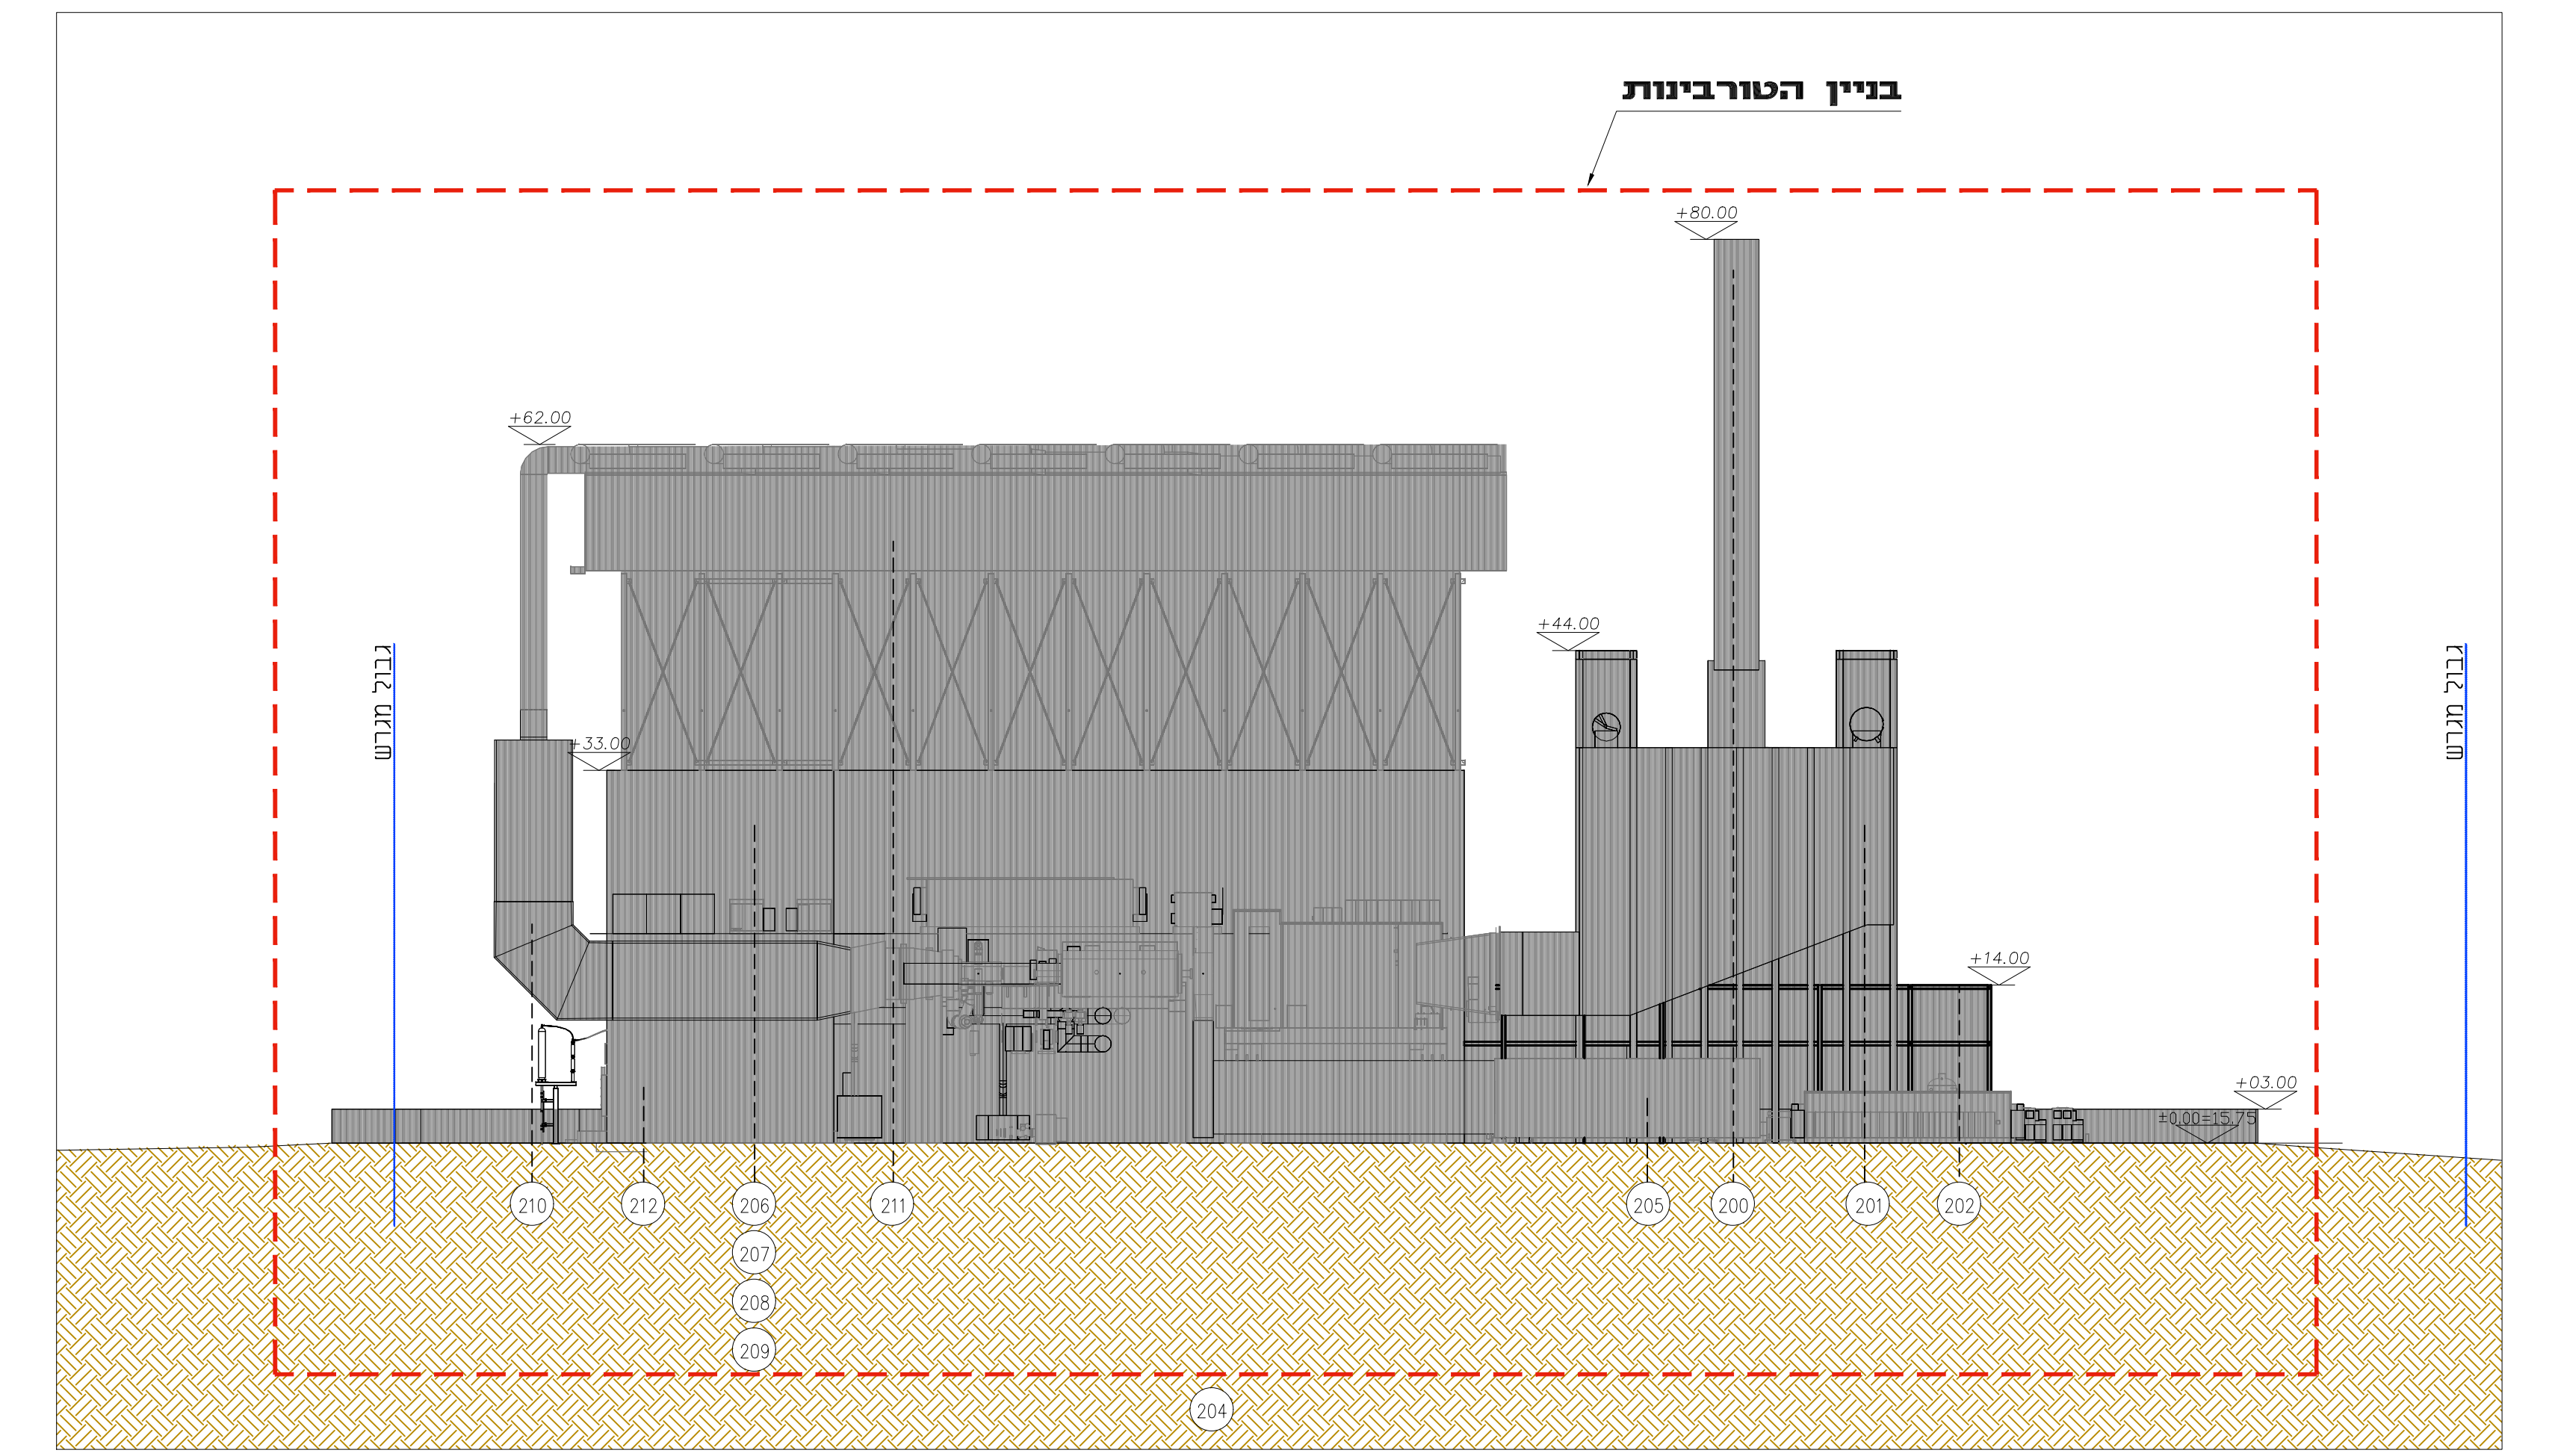

חתך B-B קנ"מ 1 : 500



חתך C-C קנ"מ 1 : 500



תכנית גגות קנ"מ 1 : 1250

תכנית מסי תת"ל ו \ ב

הרחבת תחנת כח דוראד

שינוי לתכנית תת"ל 4 \ ו

נספח בינוי מנחה

איווד וחלוקה	מסכת ראשית	אופי התכנית
לא	וח"ל	תכנית להשגחת לאומית

מחוז :

מרחב תכנון מקומי :

רשות מקומית :

שטח התכנית :

קנה מידה :

נושים וחלוקות בתכנית:

נוש	סוג הגוש	חלוקות בשלמותן	חלקי חלוקות
1922	מוסדר	7, 8, 18, 27	
1923	מוסדר	1, 3, 12	
1924	מוסדר	11-14, 16	
1925	מוסדר	6-7, 22-23	

חזומות מוסד התכנון :

שלב: לעיון מהדורה: 2 תאריך: 06/07/2020

שמות וחתימות:

יוזם התכנית	דוראד אדריכל בע"מ בן גוריון 10, בני ברק 03-6143405 unorad@orad.co.il
מניש התכנית	דוראד אדריכל בע"מ בן גוריון 10, בני ברק 03-6143405 unorad@orad.co.il
בעל חזכיות במקרקע	רשות פארק ישראל בניין שער העיר, דרך ים 216, ירושלים 02-6327734
עורך התכנית	צ. מוסקט, אדריכל ומתכנן ערים בע"מ חשית 6 הרצליה 09-9583798 office@moskott.com
מודד	השרון פלס מדידות ומפתחות בע"מ רובע 10, ראשון לציון 03-9627082 mshf-map.co.il